


ALLEGATO n° 8 – PLANIMETRIA AREA INTERVENTO

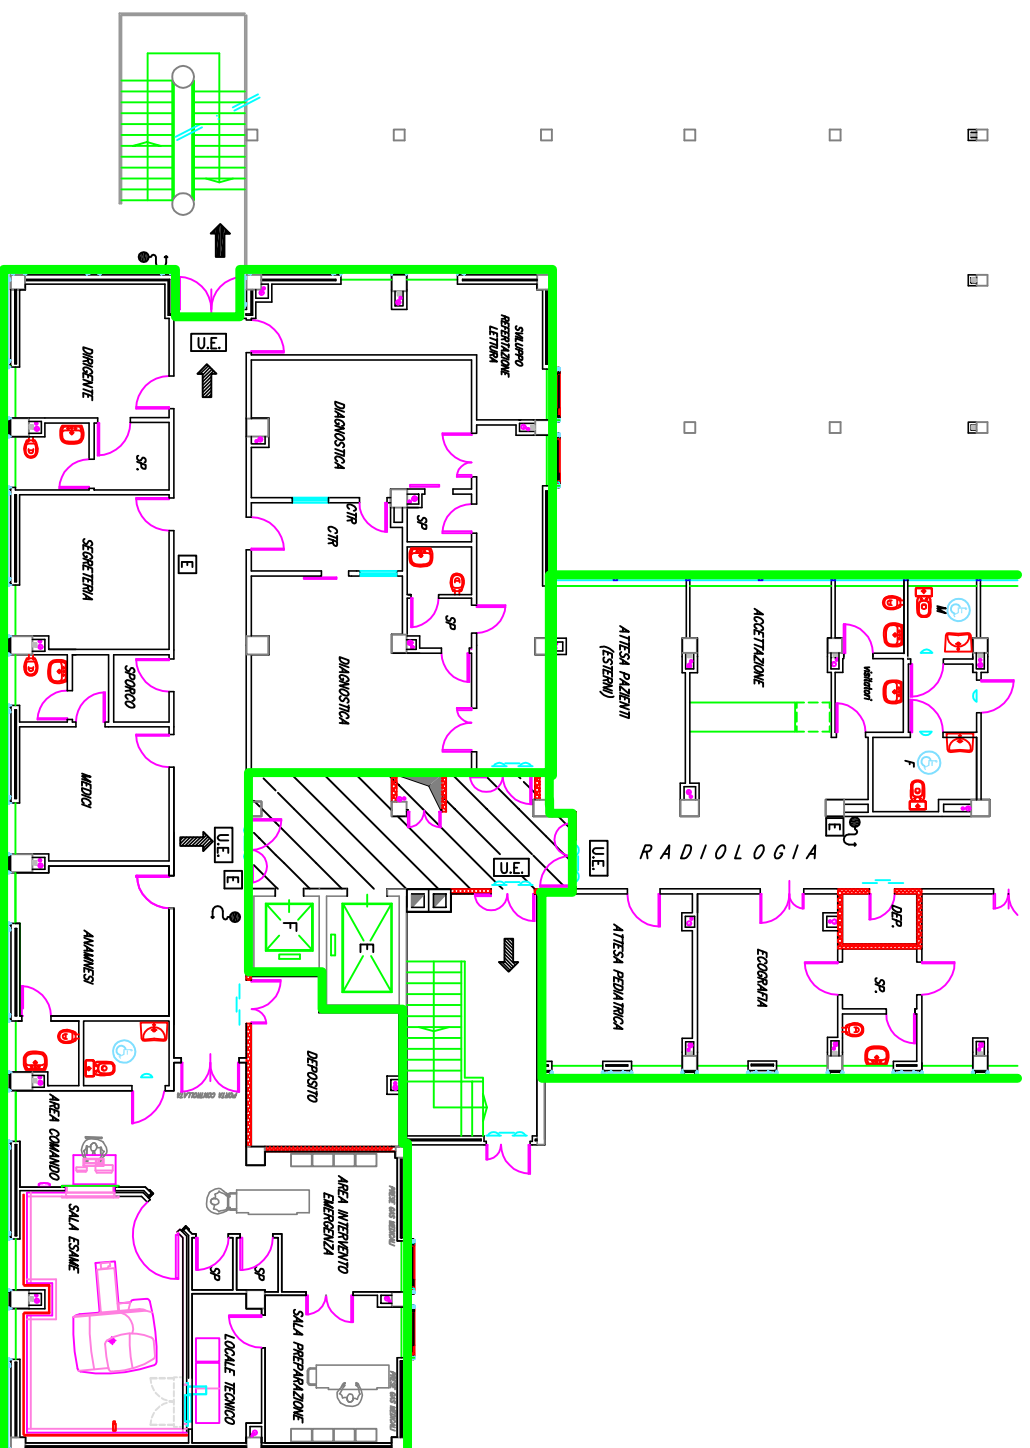

PIANTA PIANO SEMINTERRATO (Q.-2.45)

A.O.BROTZU – OSPEDALE PEDIATRICO – MICROCITEMICO