
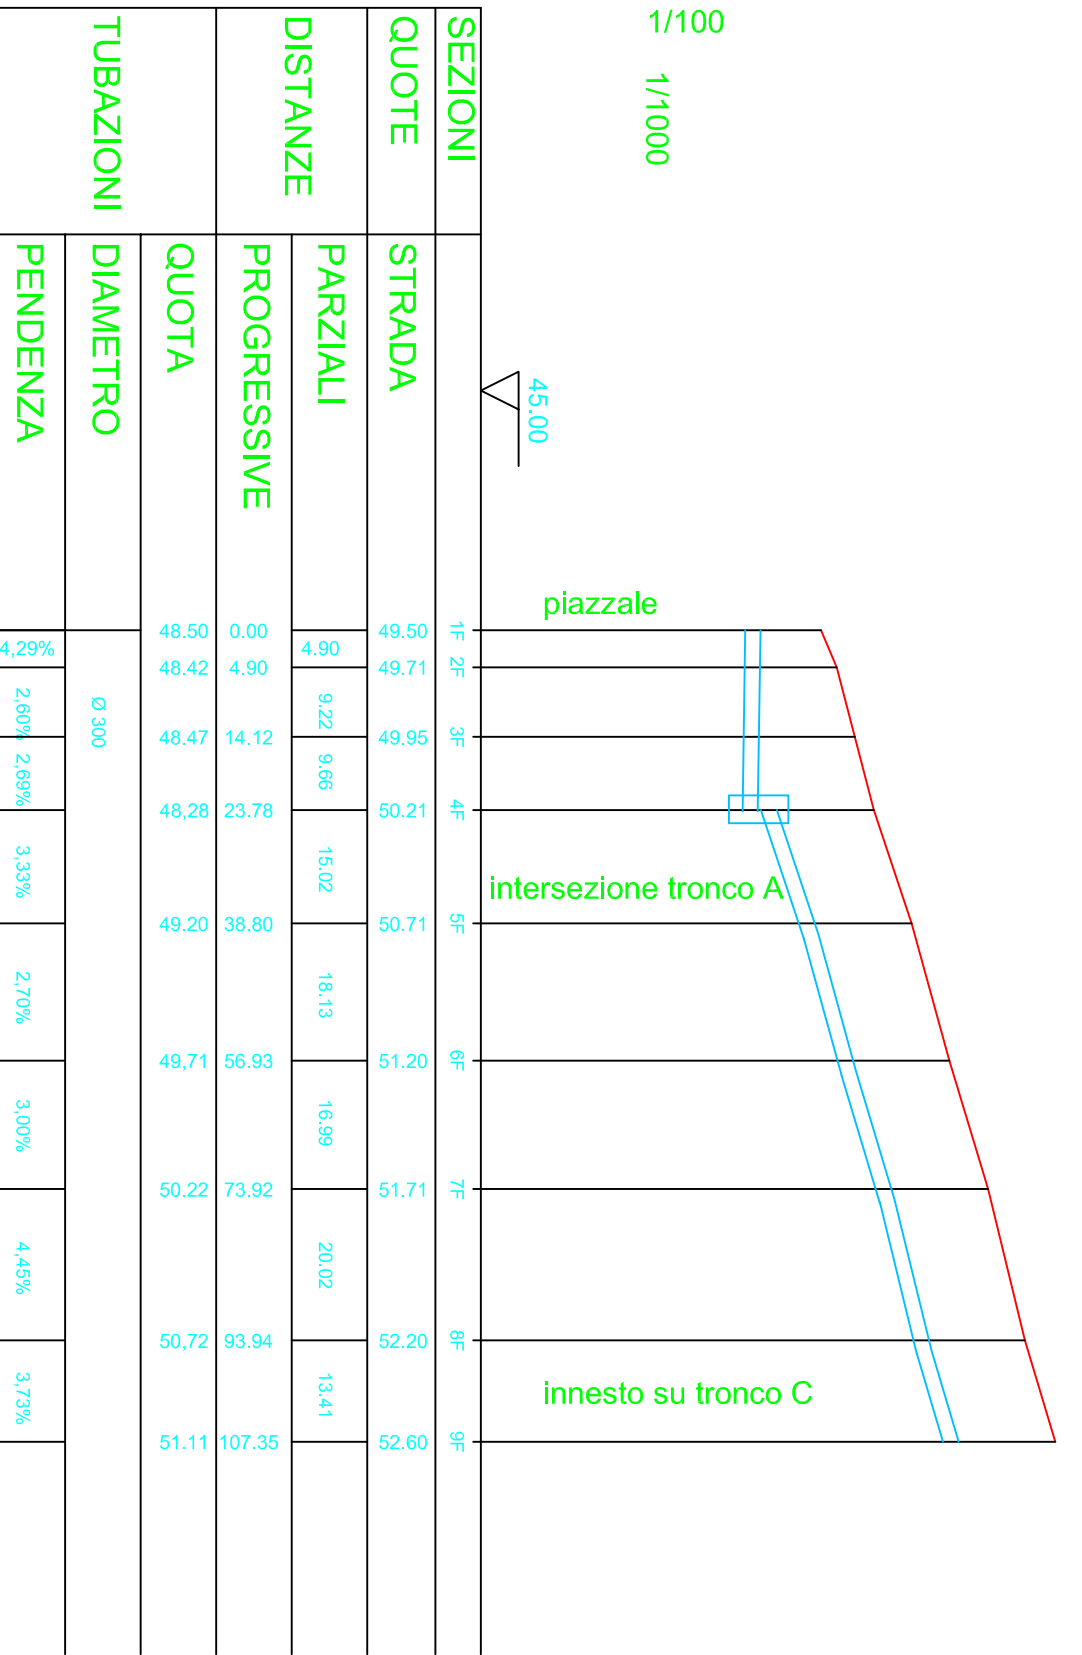
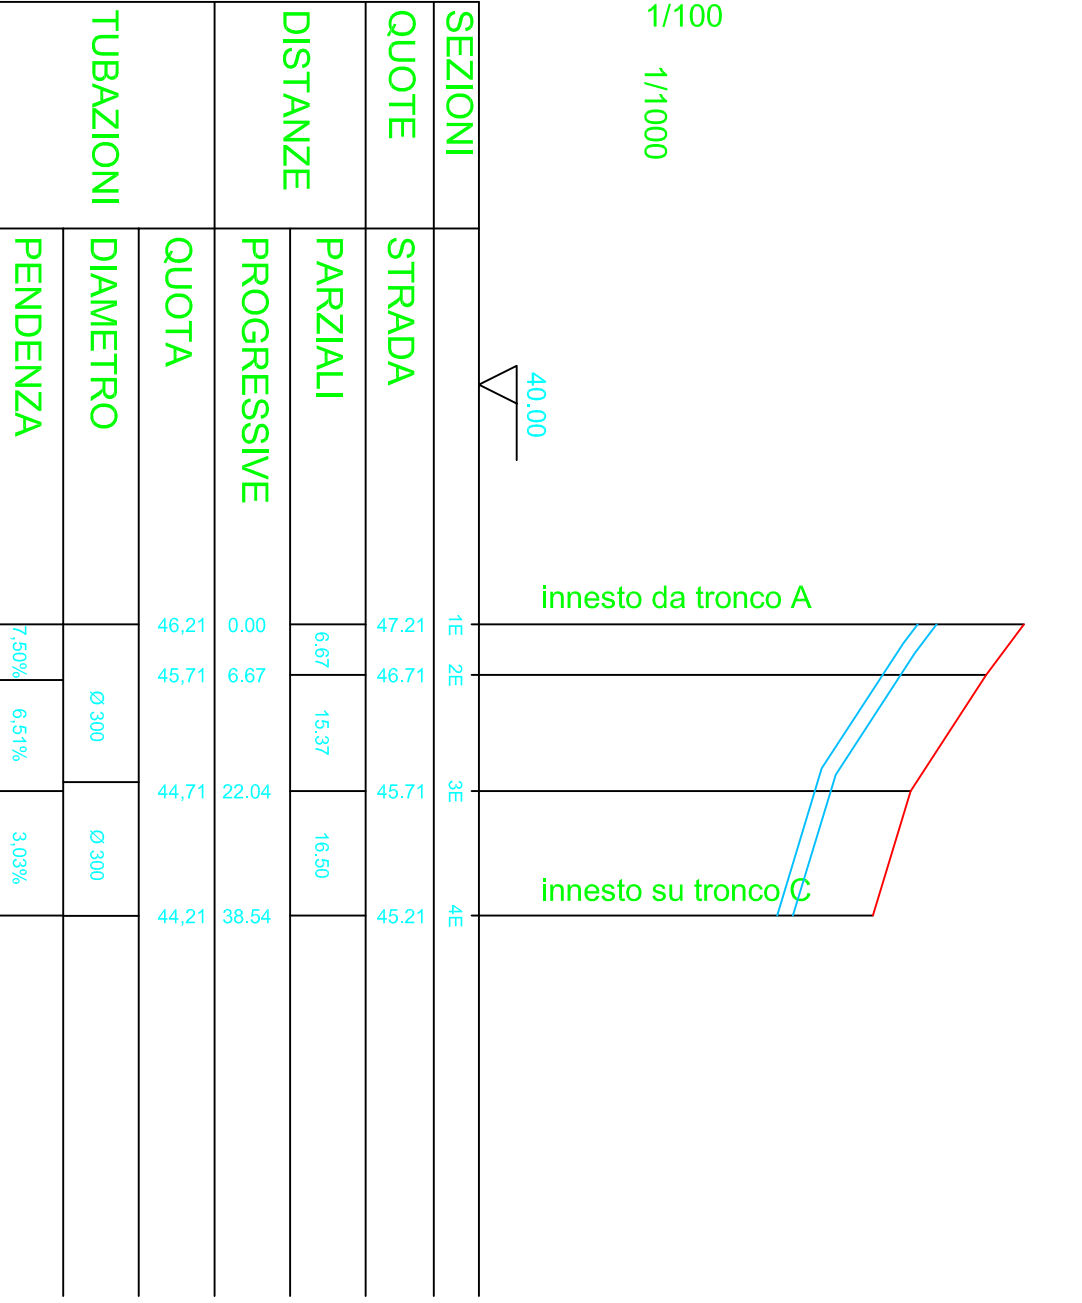


Profilo strada
Profilo condotta

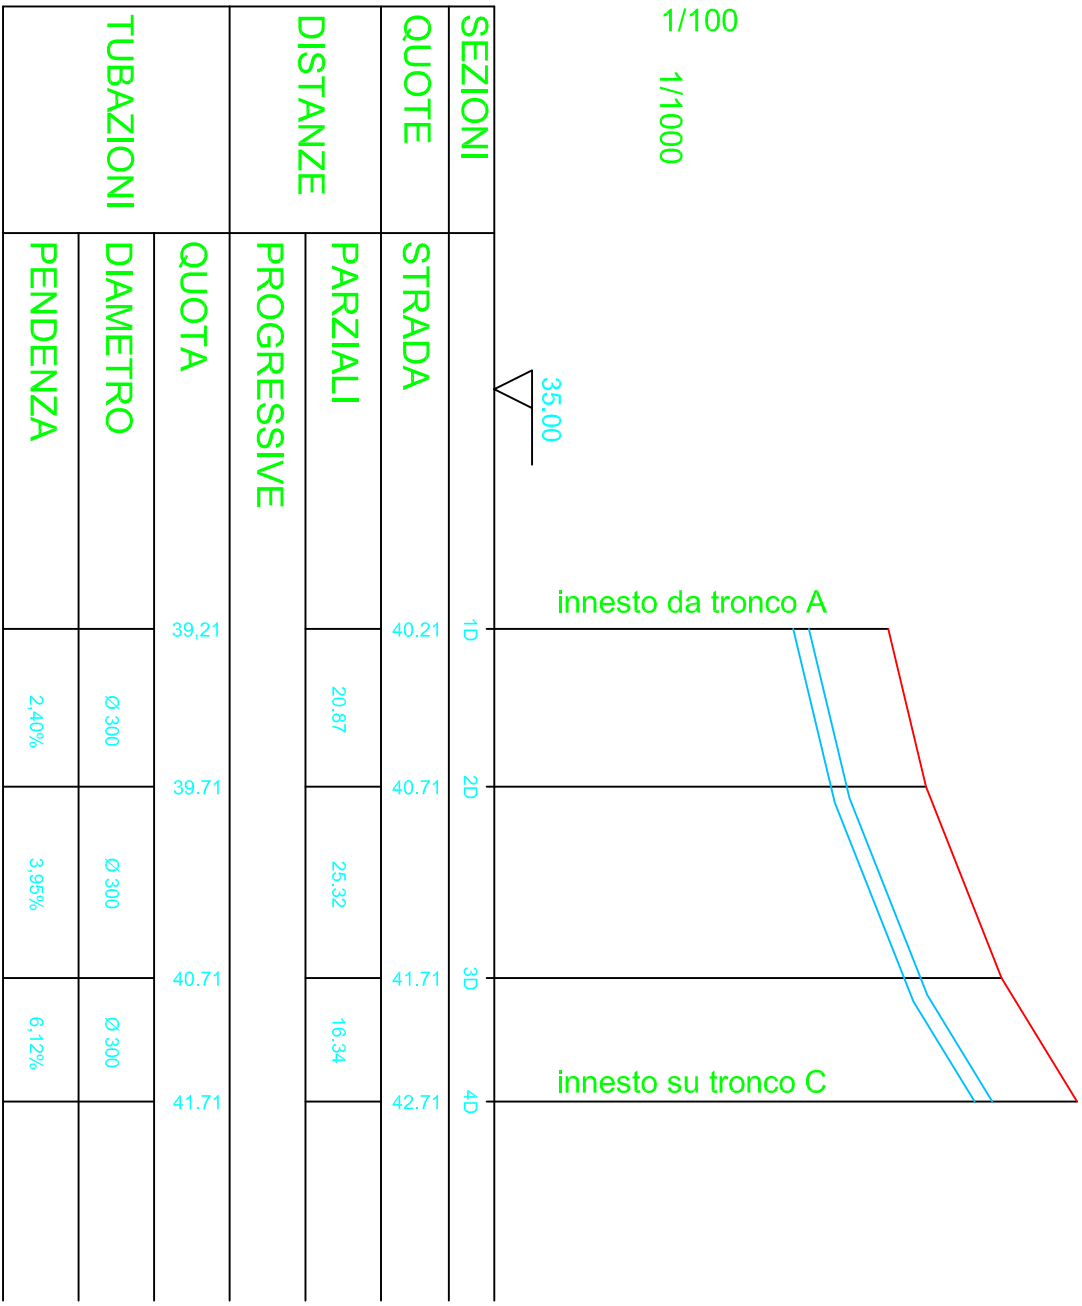

PROFILO TRONCO D

PROFILO TRONCO E

PROFILO TRONCO F

studio tecnico ing. mario pilieri

via toia n. 6 09128 cogliari

tel. 070 482422 - 4 linee aut.

fax 070 480909

E-mail: pi@studiotecnico.it

COMITENTE:

AZIENDA USL N. 8

INTERVENTO:

CITTADELLA SANITARIA

PARADIGMA:

INTERVENTI PER LA REGOLARIZZAZIONE DELL'ASSISTENZA SANITARIA NEI GRANDI CENTRI URBANI

PROGETTO ESECUTIVO - 3° LOTTO

2° STRALCIO

DATA	REVISIONE
10/06/09	

Rifacimento e realizzazione delle opere di urbanizzazione

Profilo condotta e strade - tratti B-C-D-E-F

IL PROGETTISTA E DIRETTORE DEI LAVORI



Dot. Ing. Mario Pileri



IL DIRETTORE GENERALE
ASL di Cagliari
Dot. Emilio Simeone

IL RESPONSABILE DEL PROCEGIMENTO

Dot. Arch. Lisa Ruiu

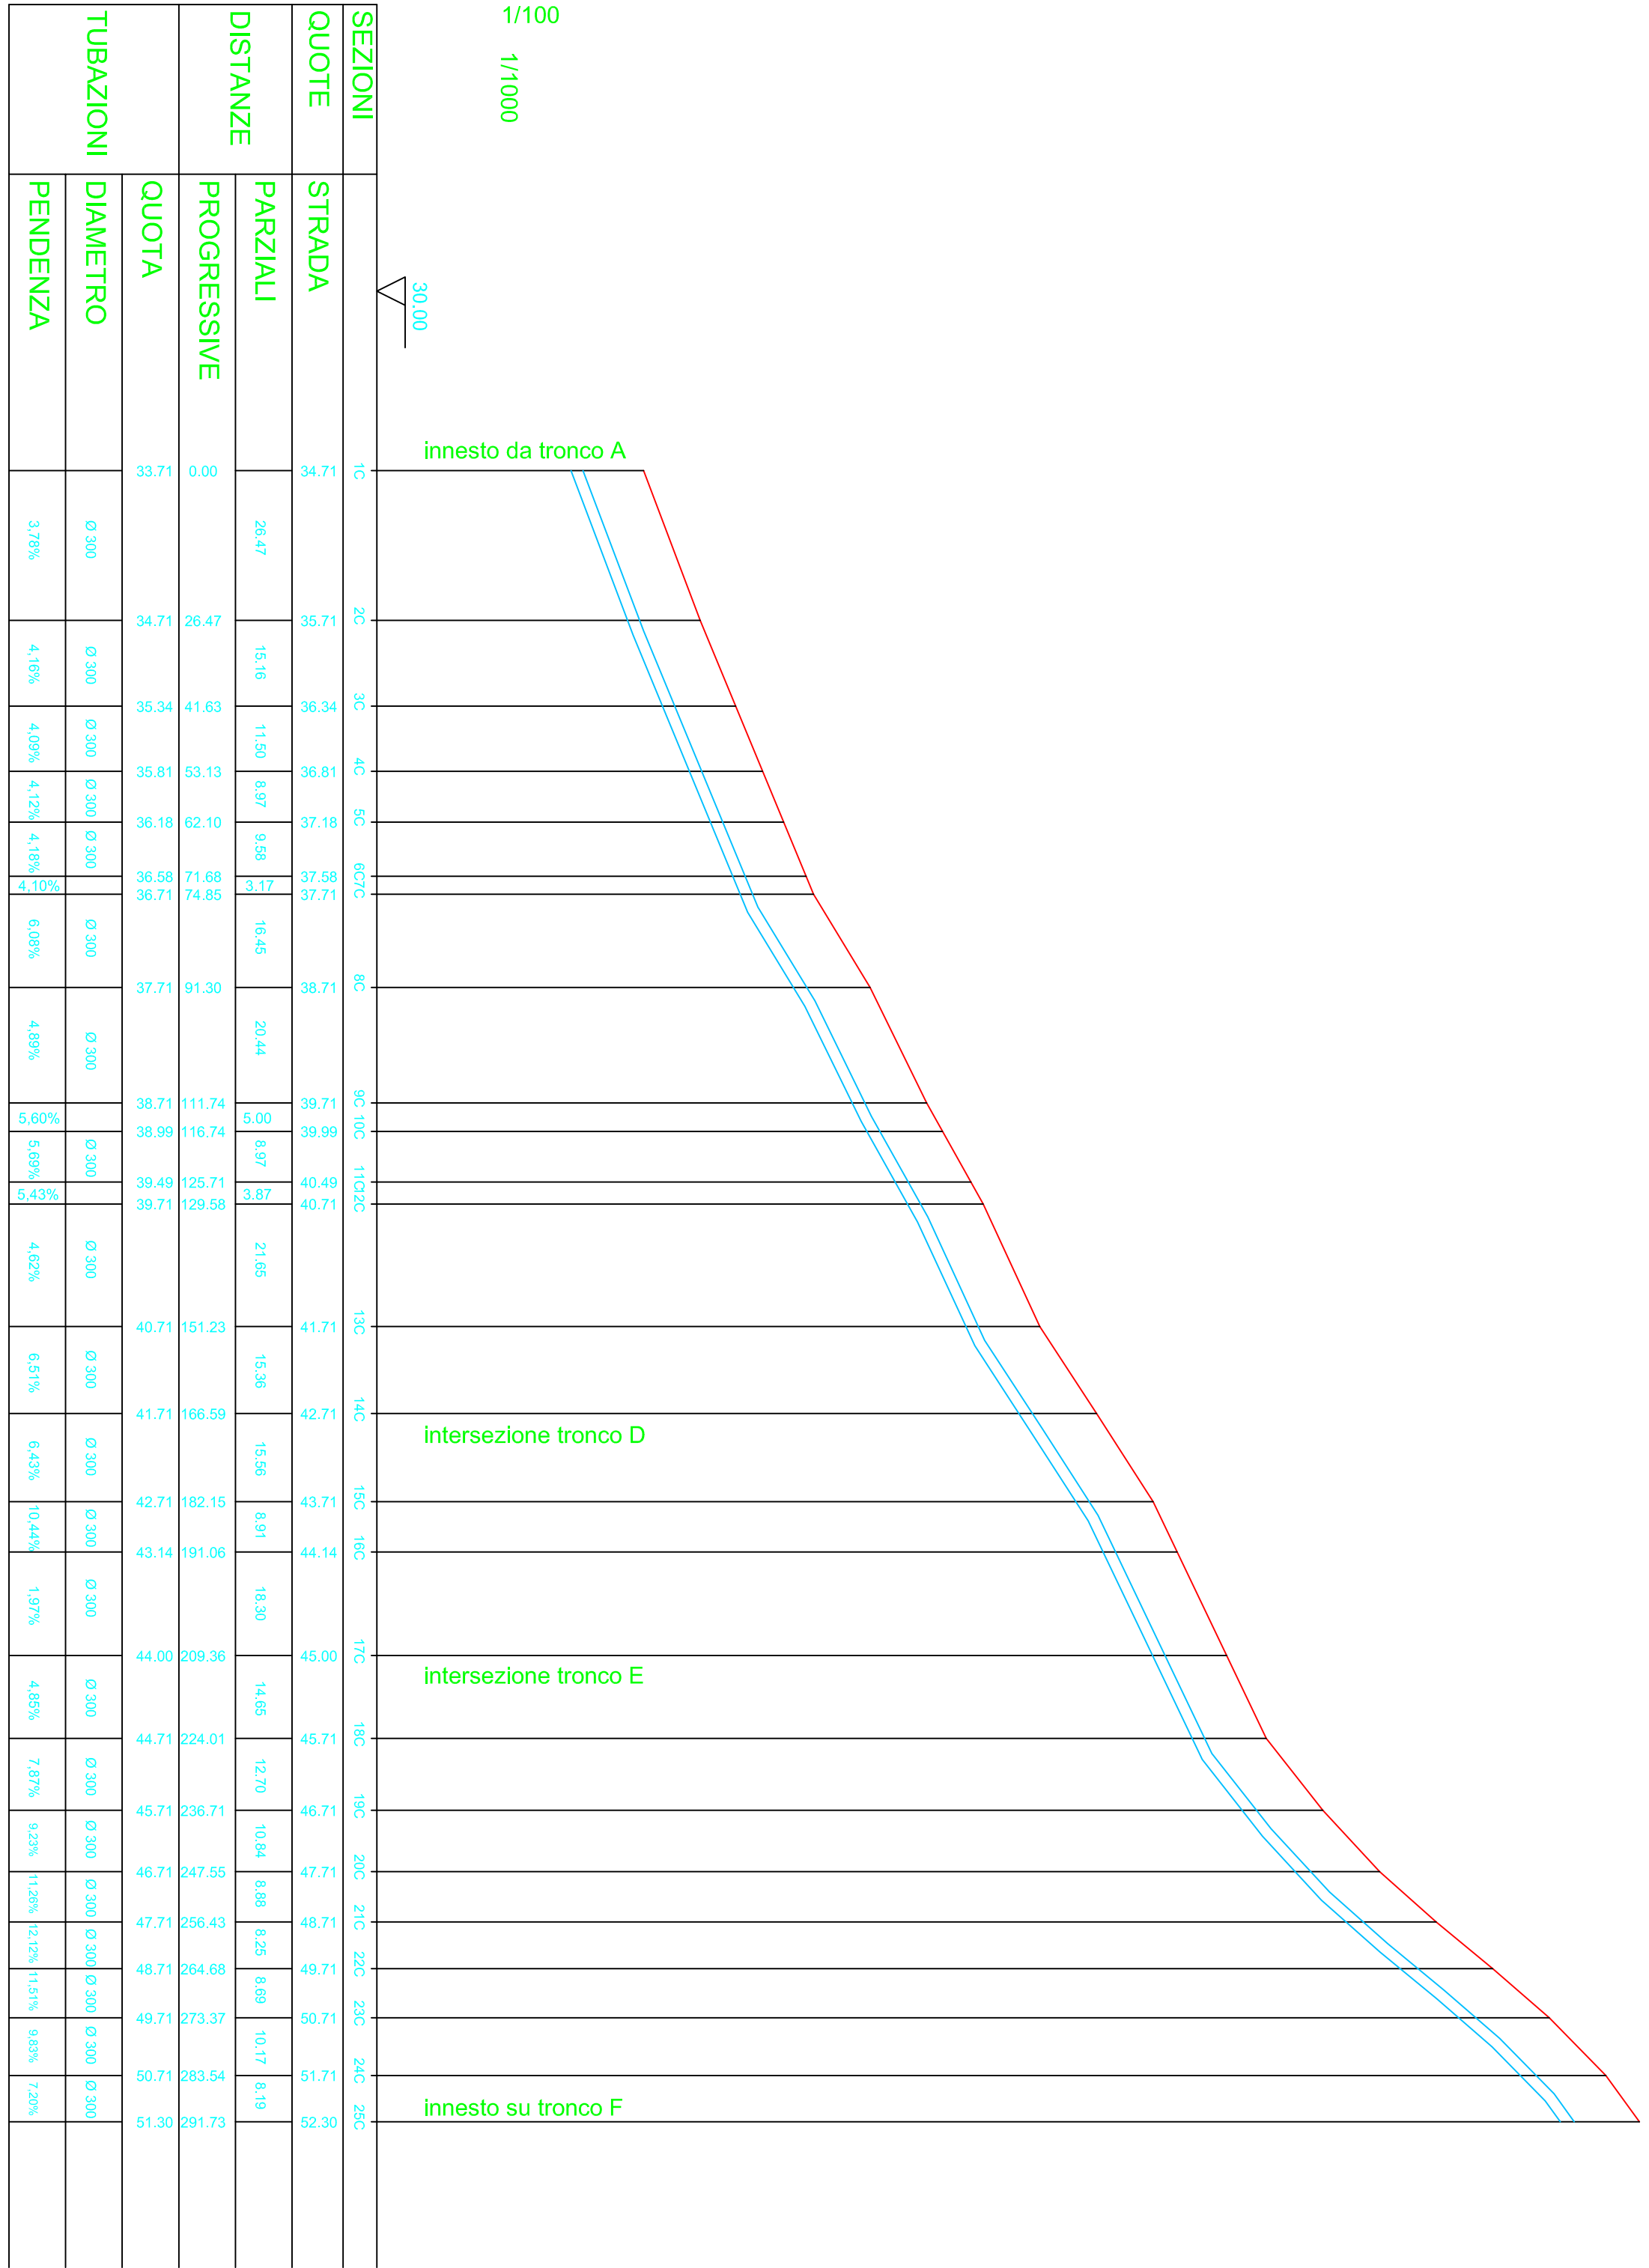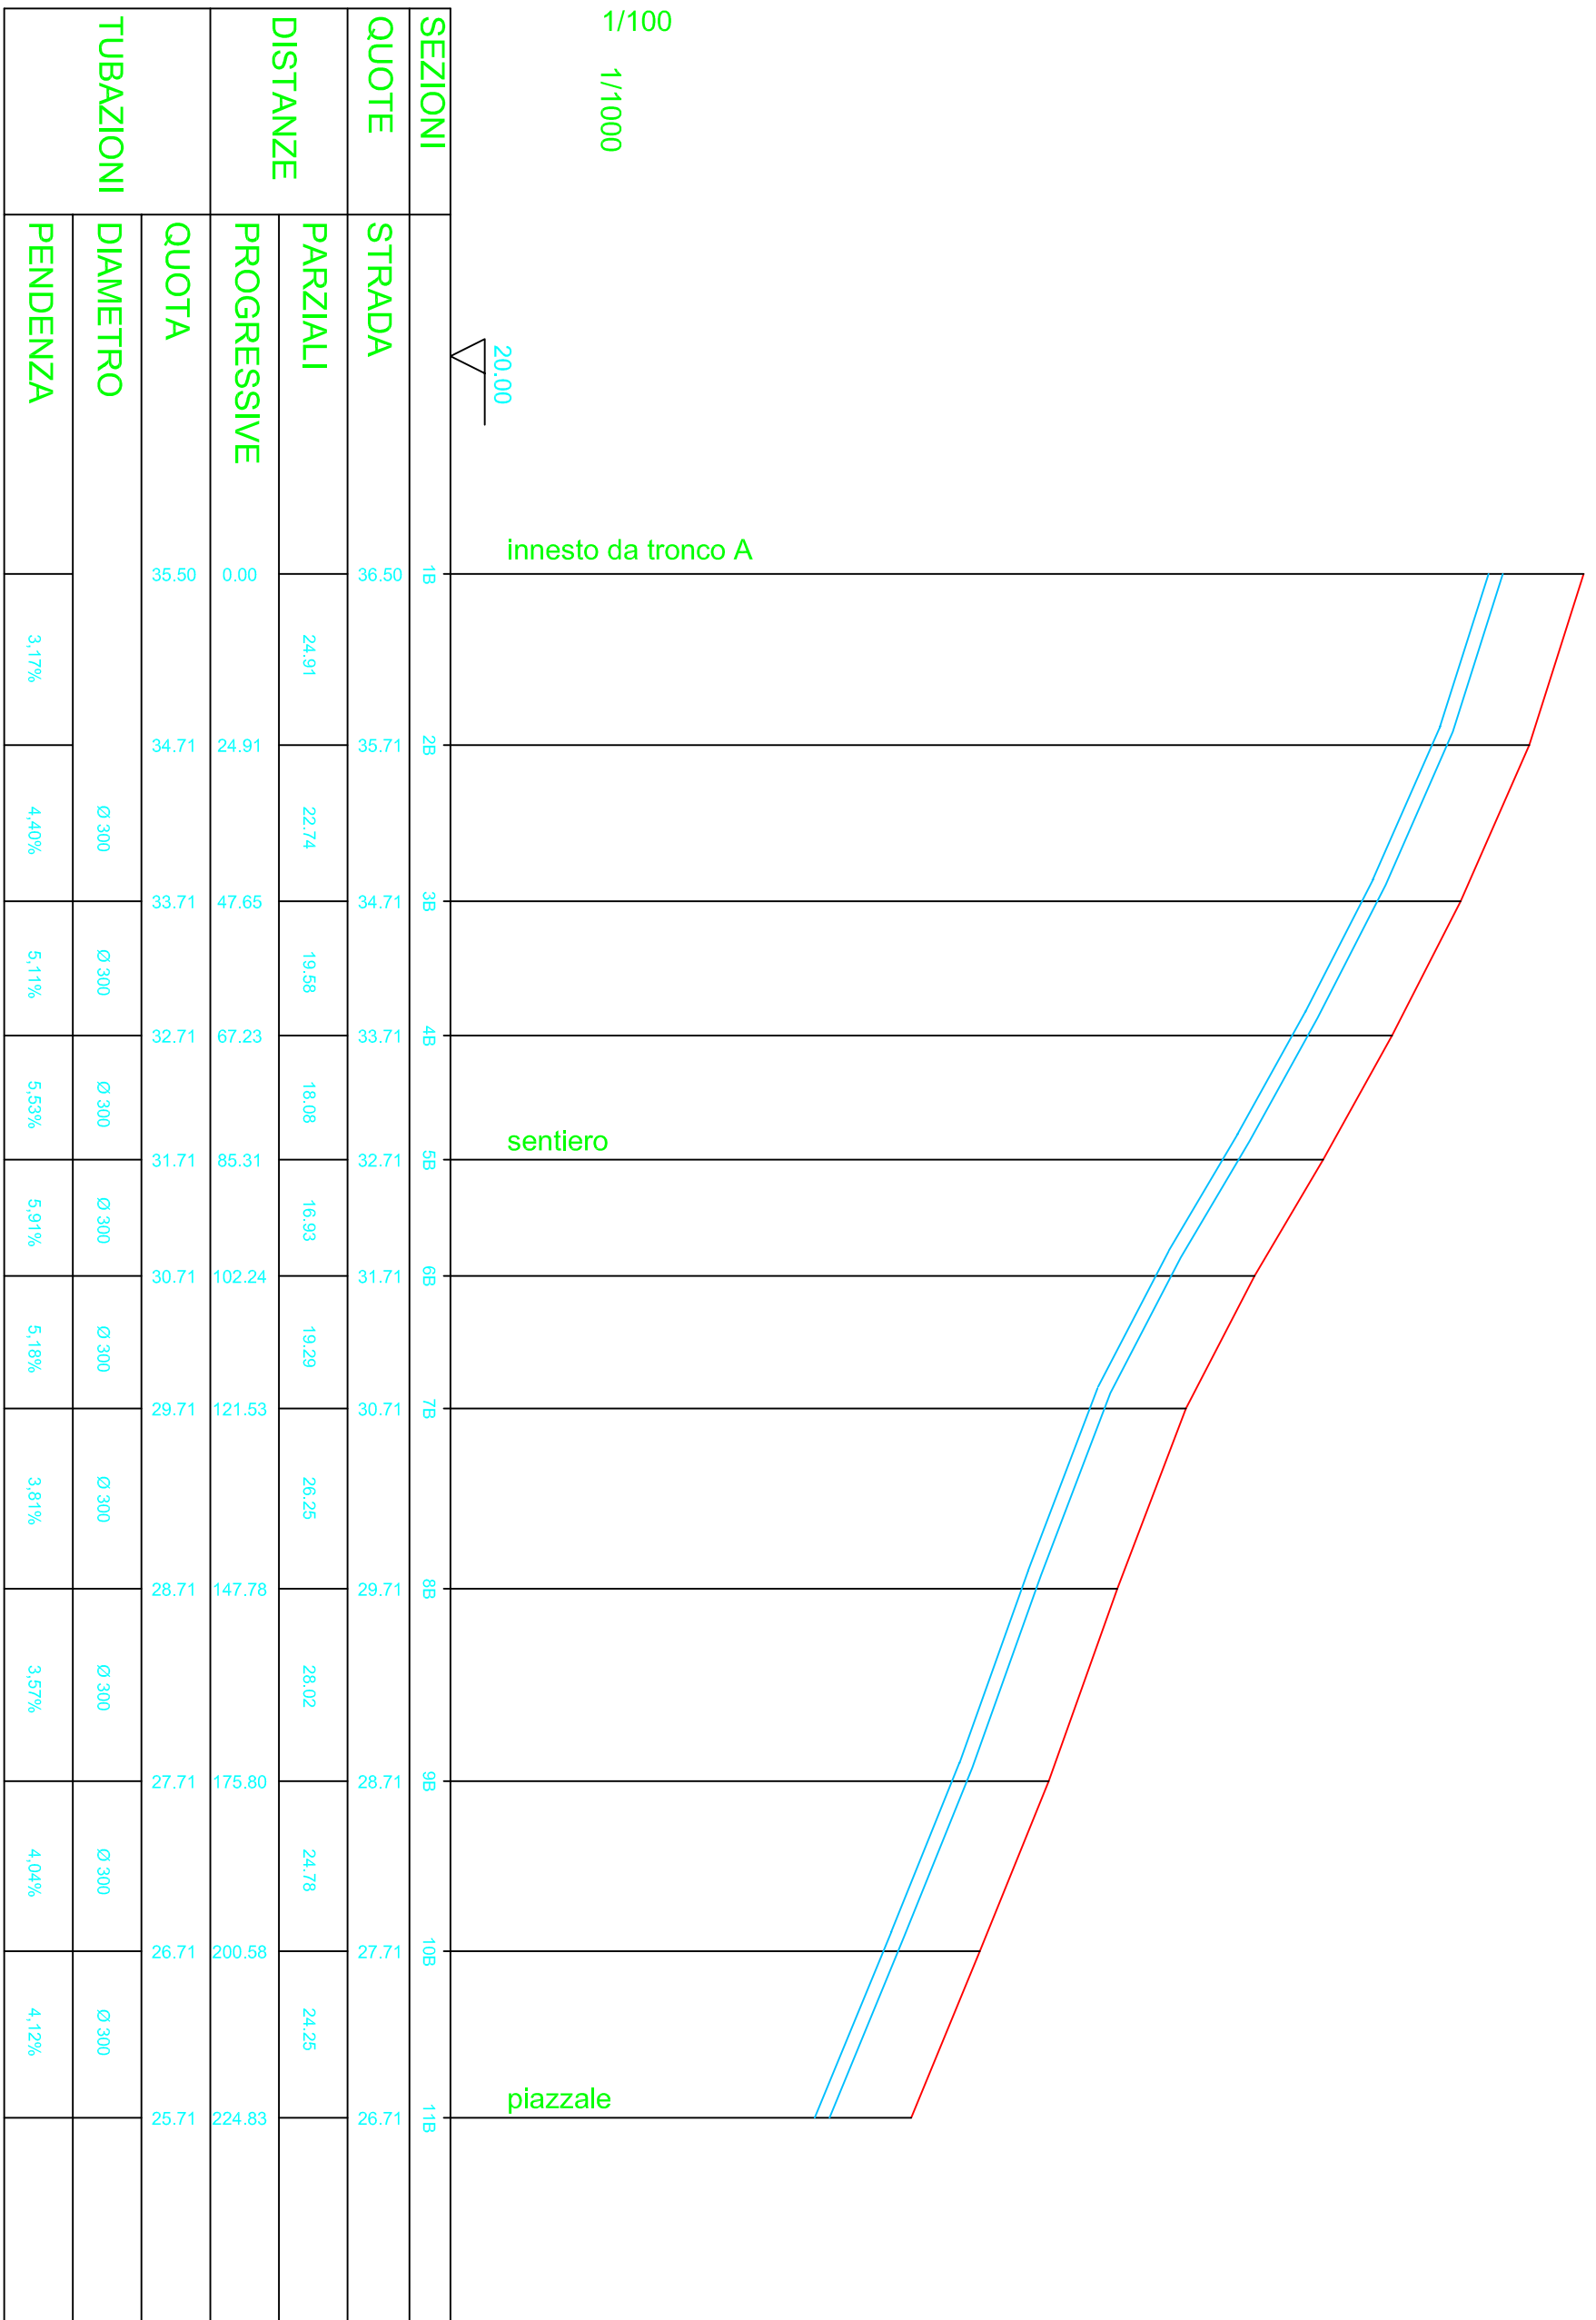

PROFILO TRONCO B

PROFILO TRONCO C