studio tecnico ing. mario pilleri
via tola n. 6 09128 cagliari
tel. 070 489282 – 4 linee aut.
fax 070 400909
E-mail pilleri@tiscali.it

COMMITTENTE: AZIENDA USL N. 8

INTERVENTO: CITTADELLA SANITARIA
RISTRUTTURAZIONE EX O.P. - CAGLIARI
DESTINAZIONE AD USO SANITARIO

FINANZIAMENTO: ART. 71 - LEGGE 448/98
INTERVENTI PER LA RIQUALIFICAZIONE
DELL'ASSISTENZA SANITARIA NEI GRANDI CENTRI URBANI

# PROGETTO ESECUTIVO – 3° LOTTO

## 2° STRALCIO

| LETTERA | DATA | REVISIONE |
|---|---|---|
| | | |
| | | |
| | | |

TITOLO

**Rifacimento e realizzazione delle opere di urbanizzazione**

***Profilo condotta e strada – tratto A***

DISEGNO N. ST.05.a

DATA: MARZO 2014
SCALA: 1:1000/100
FILE:

IL PROGETTISTA E DIRETTORE DEI LAVORI
Dott. Ing. Mario Pilleri

ORDINE INGEGNERI PROVINCIA DI CAGLIARI
N. 1295 Dr. Ing. MARIO PILLERI

IL DIRETTORE GENERALE
AZ.U.S.L. N. 8 - CAGLIARI
Dott. Emilio Simeone

IL RESPONSABILE DEL PROCEDIMENTO
Dott. Ing. Massimo Masia

COLLABORAZIONE ARTISTICA
Dott. Arch. Licia Rais

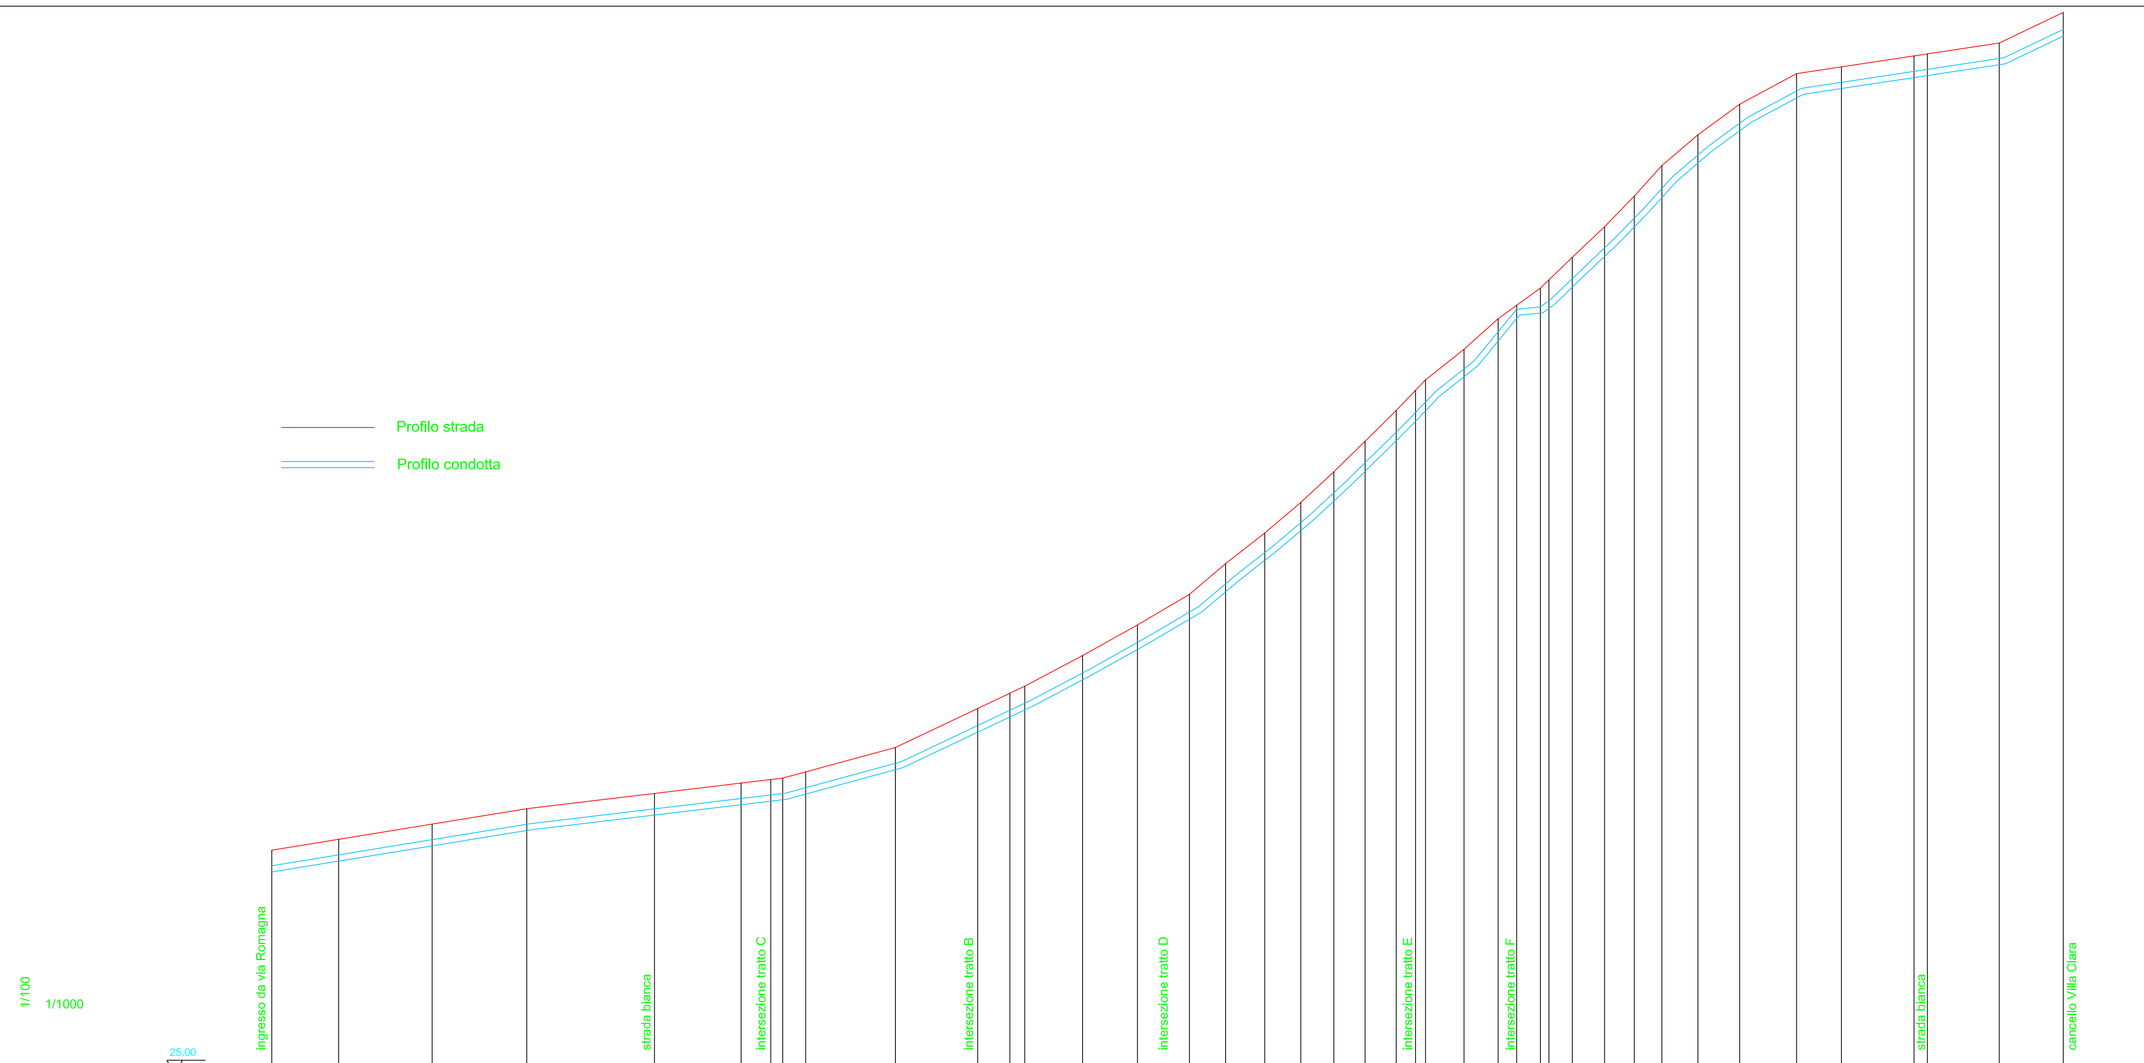


| | | |