


SEZIONE STRADALE

Scala 1:50

Lastra in pietra lavica per scorrimento acqua meteorica

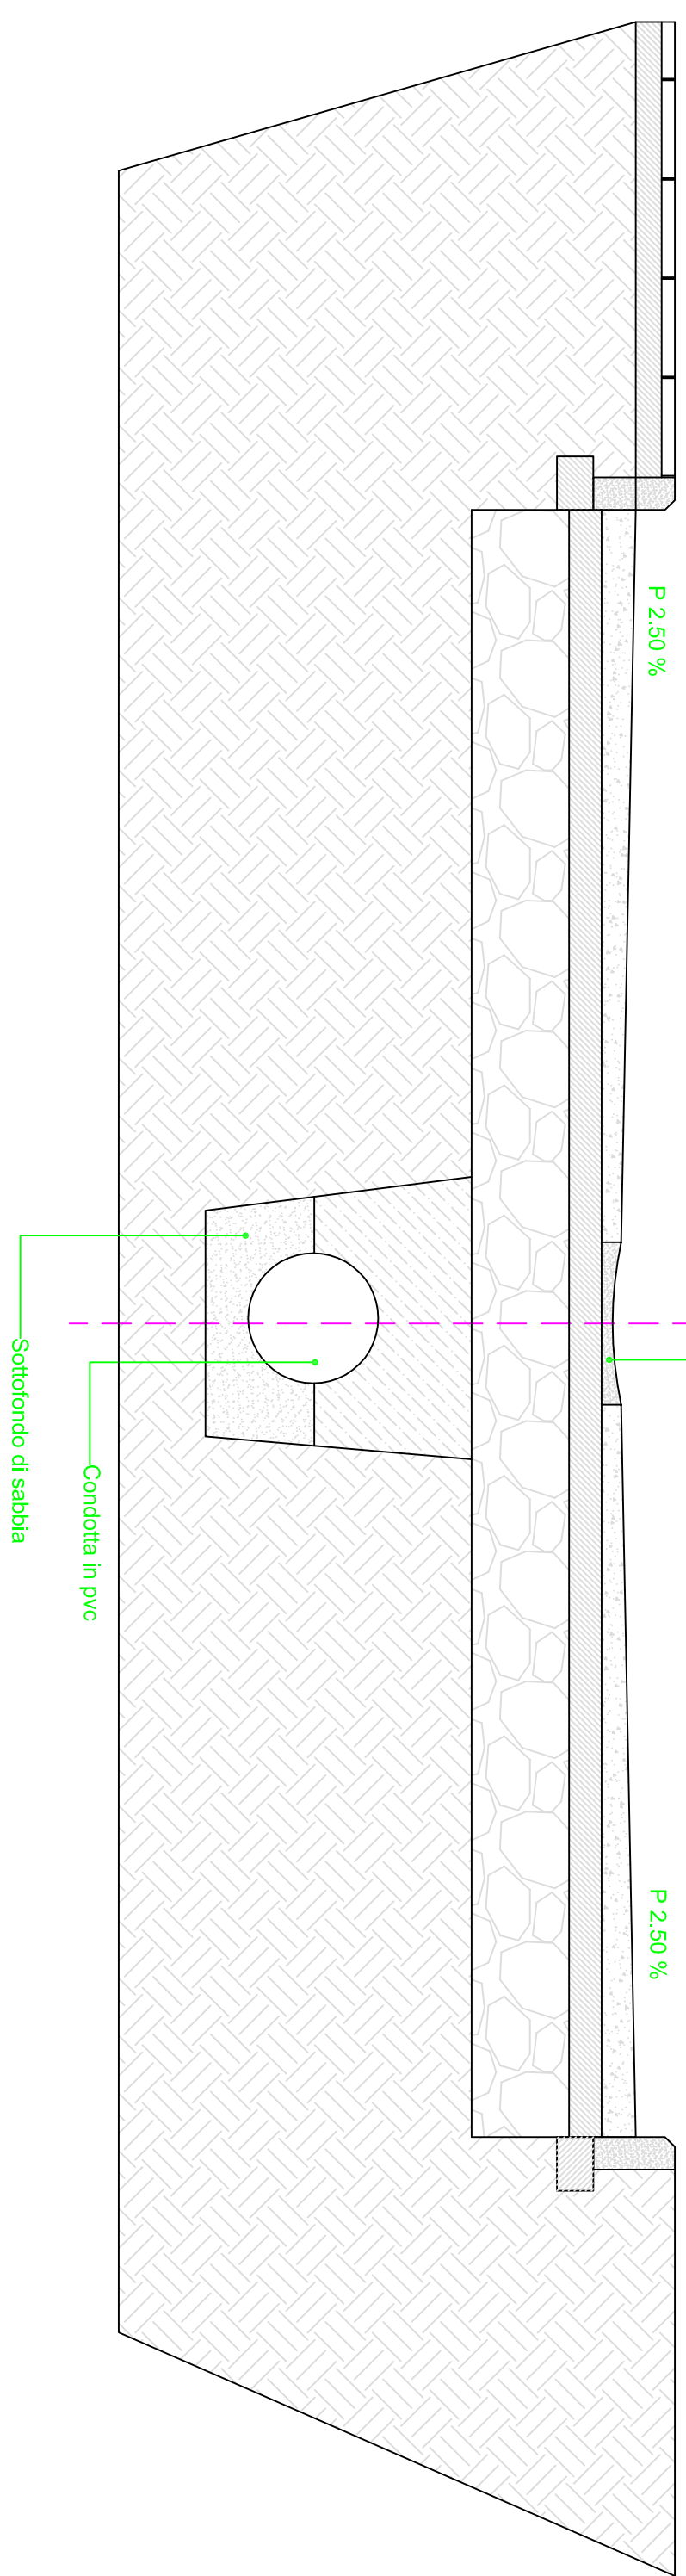

COROGRAFIA



studio tecnico ing. mario pilleri

via tolda n. 6 09128 codignola

tel. 070 482982 - 4 linee aut.

E-mail: [mario@studiopti.it](mailto:mario@studiopti.it)

COMITENTE:

AZIENDA USL N. 8

INTERVENTO

CITTADELLA SANITARIA

PROGETTO DI RISTRUTTURAZIONE E RIQUALIFICAZIONE DEL CENTRO URBANO

FINANZIAMENTO

ART. 11 - LEGGE 448/98  
INTERVENTI PER LA RIQUALIFICAZIONE DELL'ASSETTO SANITARIO NEL CENTRO URBANO

PROGETTO ESECUTIVO - 3° LOTTO

2° STRALCIO

Efficiamento e realizzazione delle opere di urbanizzazione

Plantimetria smaltimento acque meteoriche

ST.05

DATA: MARZO 2014

SCALA: 1:10000

FUEL:

IL PROGETTISTA E DIRETTORE DEI LAVORI

Dot. Ing. Mario Pilleri

IL DIRETTORE GENERALE  
AZ. USL N. 8 - L. 8

Dot. Emilio Simone

IL RESPONSABILE DEL PROCEGIMENTO

Dot. Ing. Massimo Mella

CONFERENZA DI AMMINISTRAZIONE REGIONALE



DE. 12. MARZO 2014

CON LAIPROVAZIONE ARTISTICA

Dot. Arch. Lisa Rale

LEGENDA

- Condotta in pvc DN 300/400/500 S/N4
- Caditoia dim. 50x50 con griglia in ghisa stereodiale a telaio quadrato
- Pozzetto ispezione dim. 70x70 con chiusino in ghisa stereodiale
- Pozzetto ispezione con caditoia dim. 100x100 con griglia in ghisa stereodiale a telaio quadrato e chiusino in ghisa stereodiale

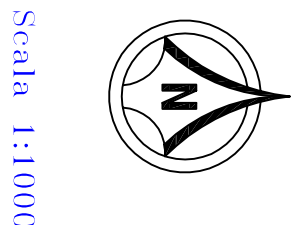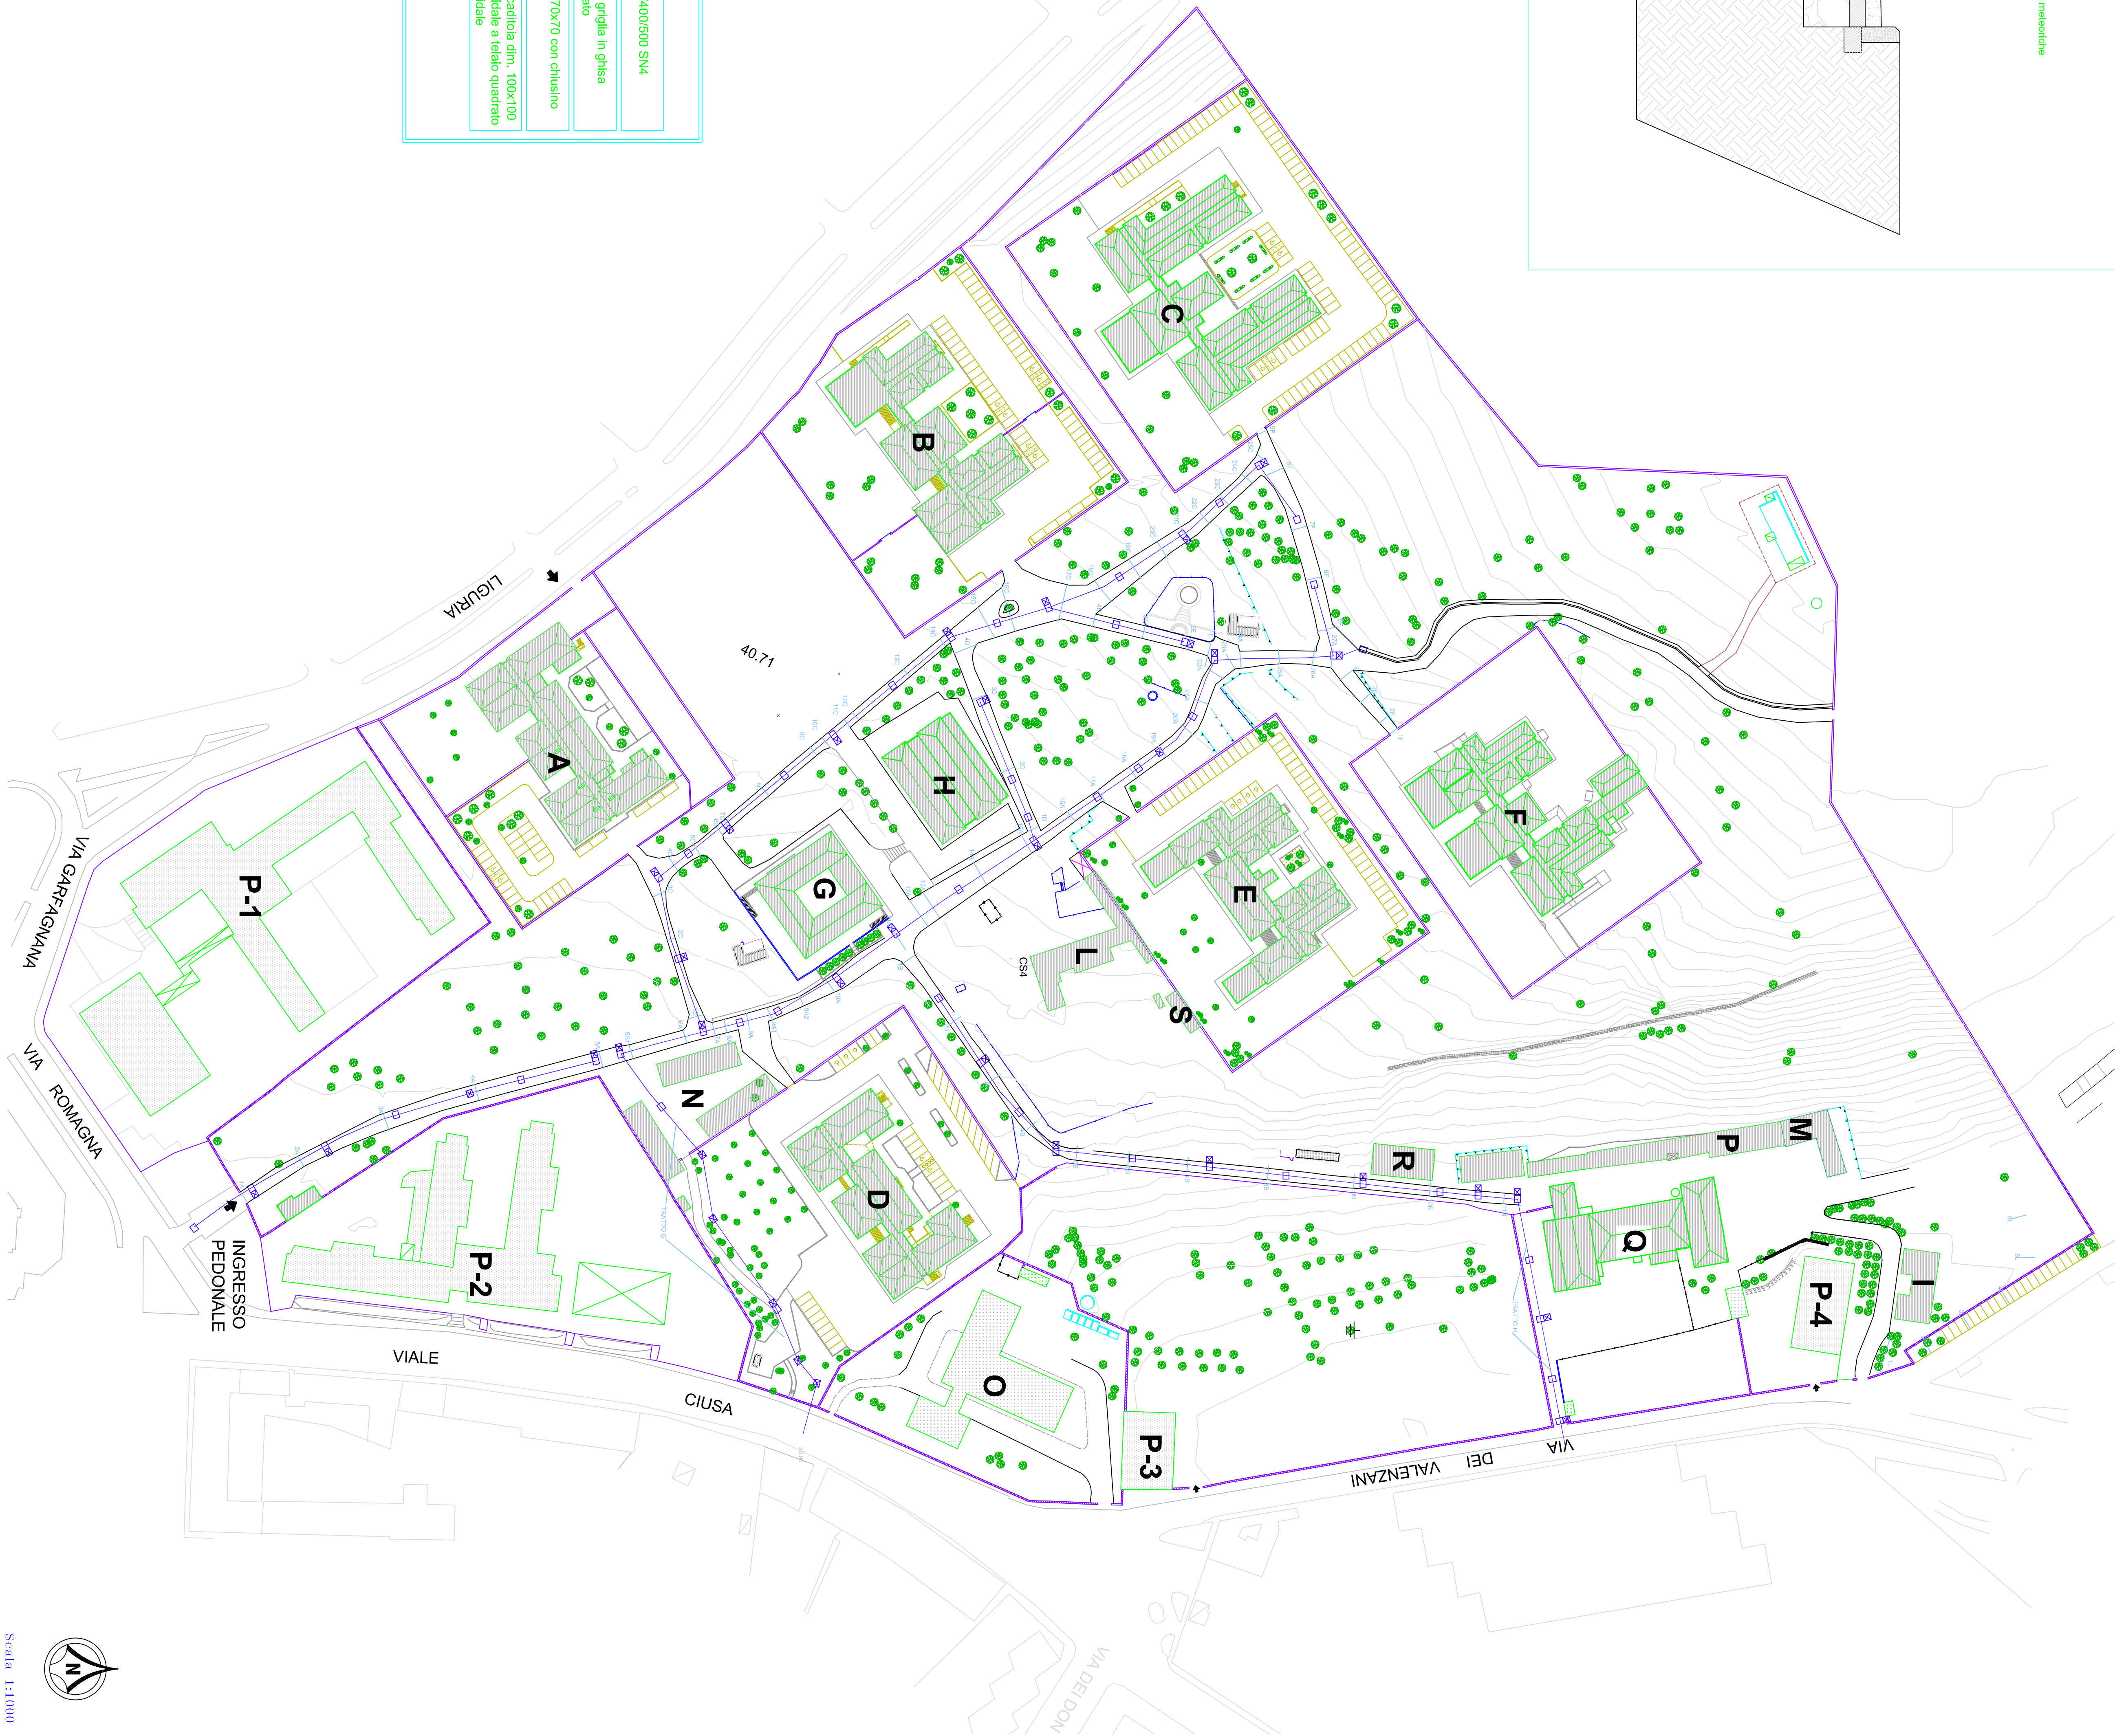

Scala 1:1000